

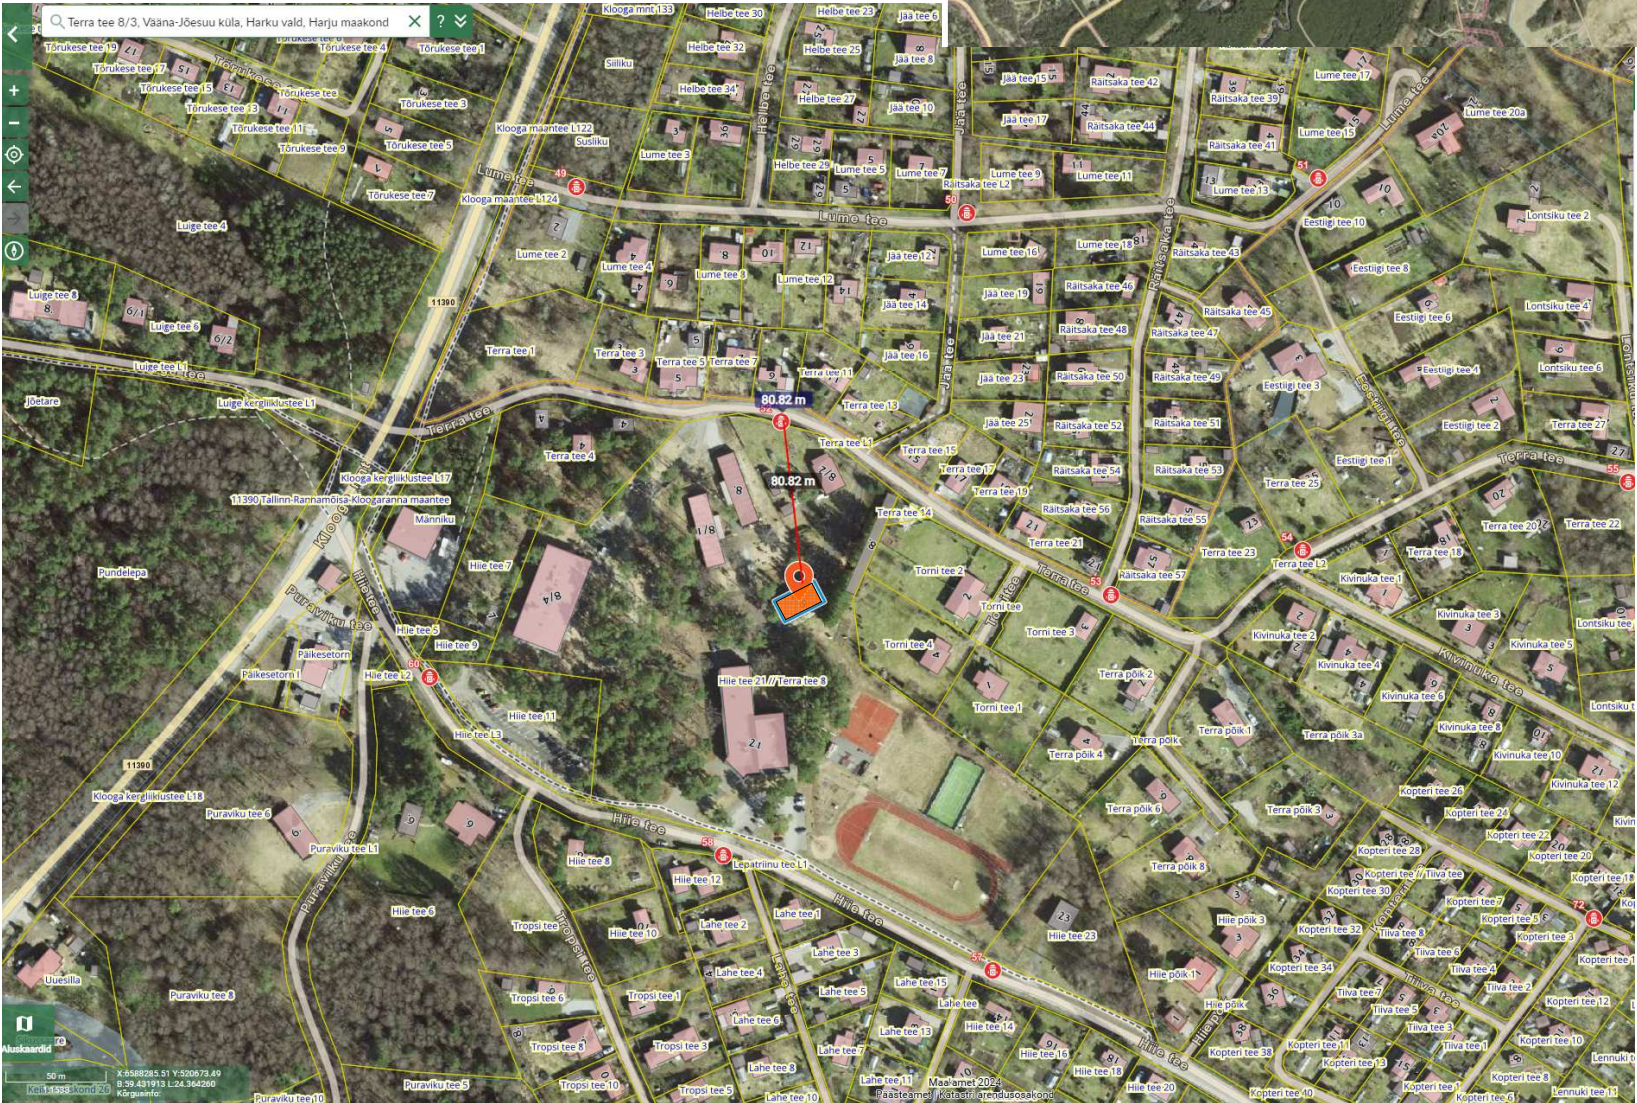


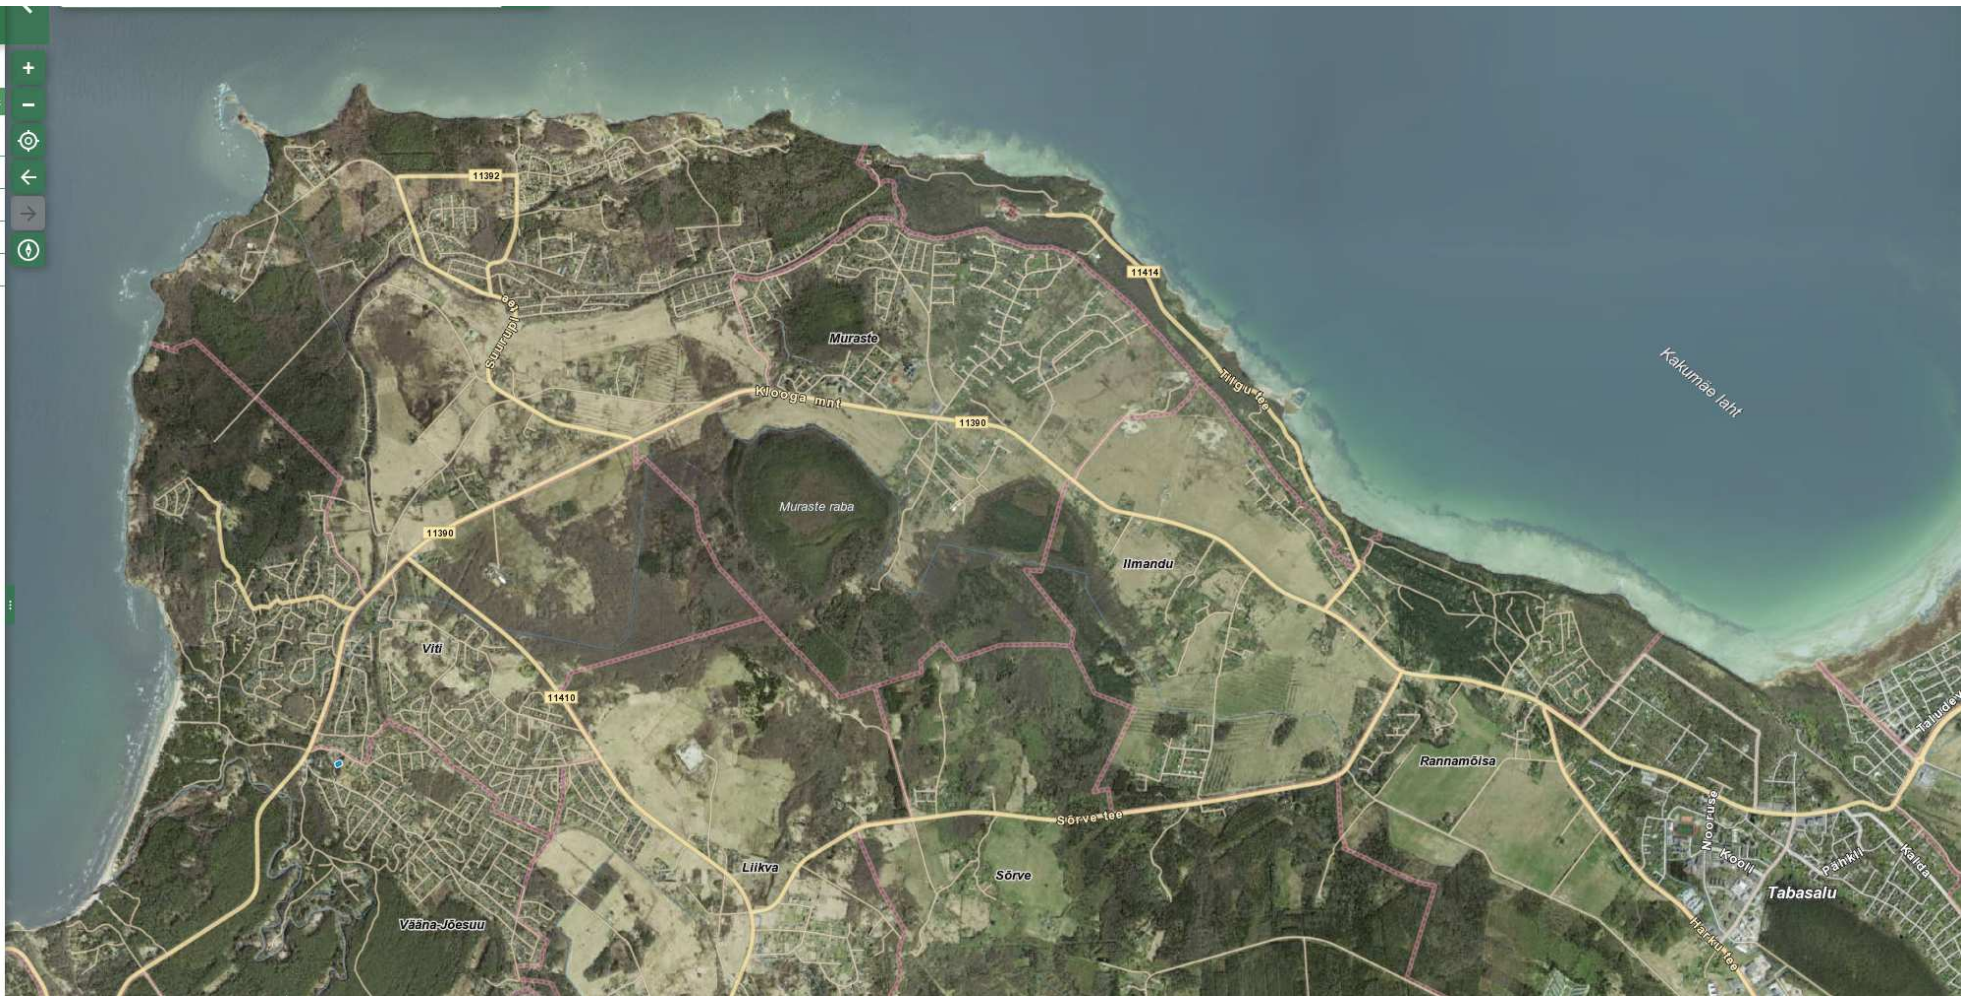

SITUATSIOONI SKEEM		EP-112024
OBJEKT: VÄÄNA JÕESUU SELTSIMAJA PROJEKTEERIMINE		14.03.2025
ADDRESS: Terra tee 8/3/ Hiie 21,Vääna-Jõesuu küla, Harku vald		
TELLIJA: Harku Vallavalitsus		
ARHITEKT: Risto Räägel		01
R-ARHITEKTID OÜ Ristoraagel@gmail.com,		+372 55 920 462

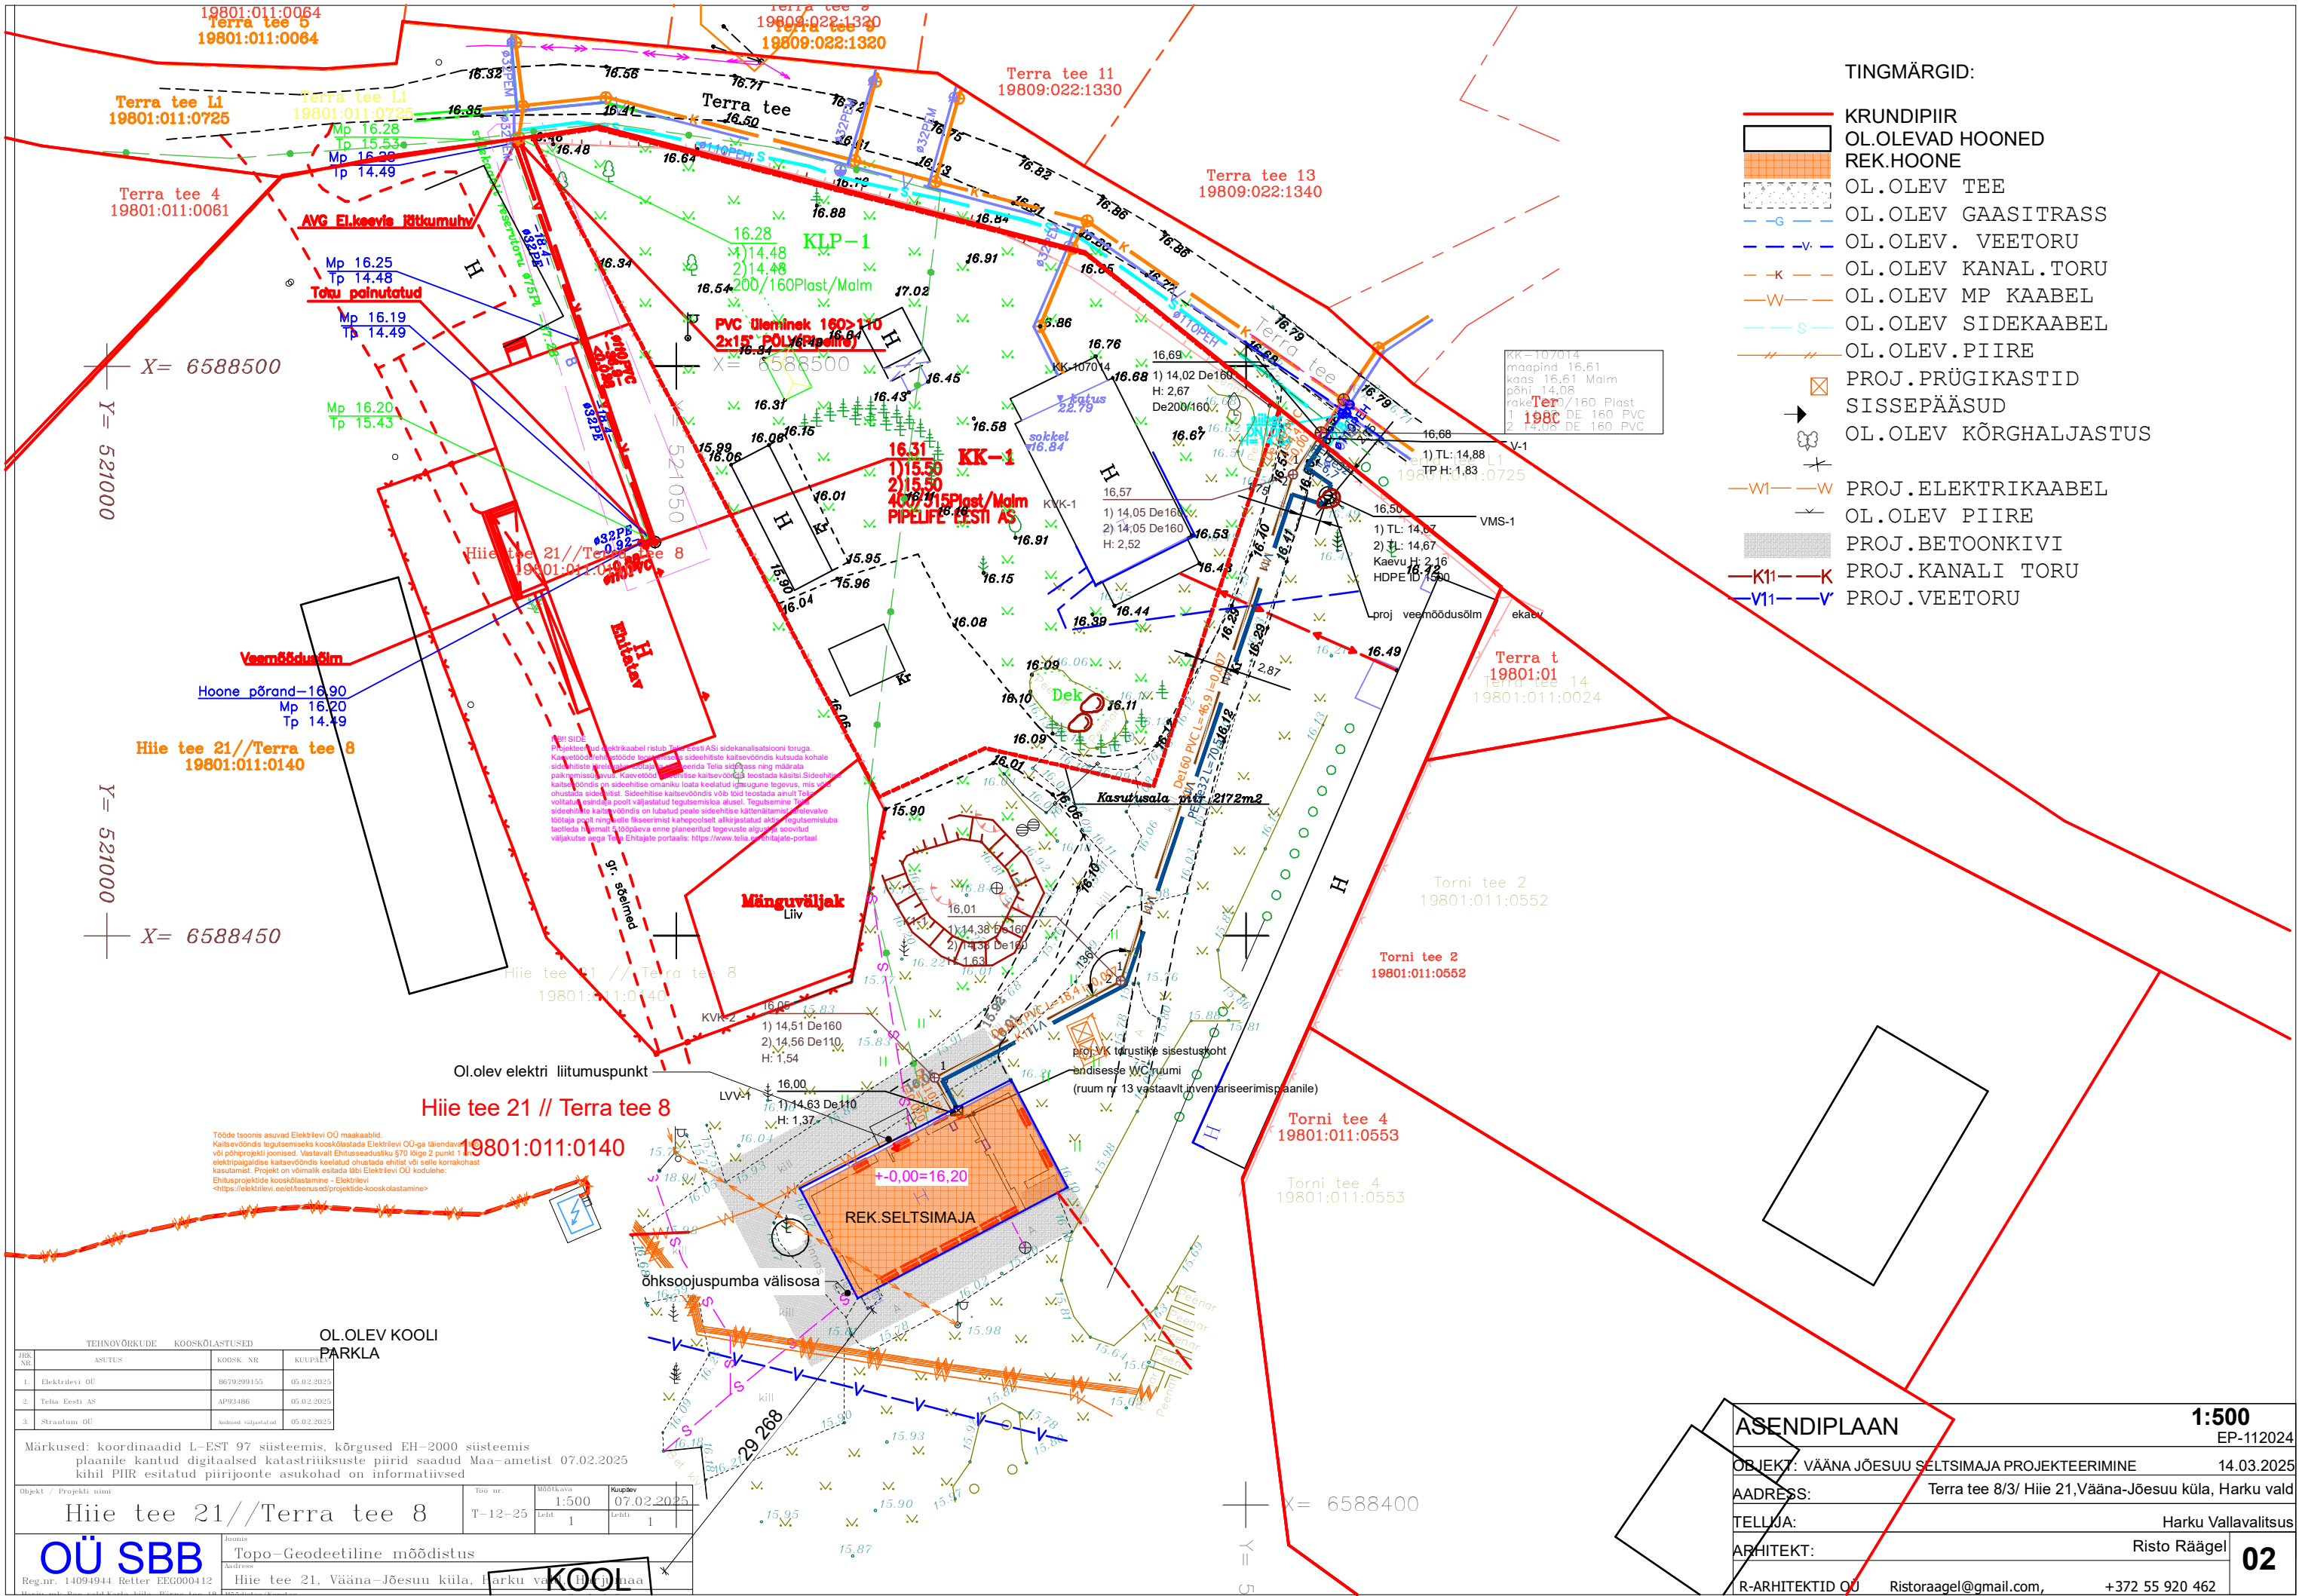

TINGMÄRGID:

- KRUNDIPIIR
- OL.OLEVAD HOONED
- REK.HOONE
- OL.OLEV TEE
- OL.OLEV GAASITRASS
- OL.OLEV. VEETORU
- OL.OLEV KANAL.TORU
- OL.OLEV MP KAABEL
- OL.OLEV SIDEKAABEL
- OL.OLEV.PIIRE
- PROJ.PRÜGIKASTID
- SISSEPÄASUD
- OL.OLEV KÕRGHALJASTUS
- PROJ.ELEKTRIKAABEL
- OL.OLEV PIIRE
- PROJ.BETOONKIVI
- PROJ.KANALI TORU
- PROJ.VEETORU


Tööde toomiseks esitatakse Elektrilevi OÜ maakabliid. Kaitsevööndis tegutsesid Elektrilevi OÜ-ga talendamine või põhiprojekti joonised. Vastavalt Ehituseadustiku §70 lõige 2 punkt 1. Elektripaigaldise kaitsevööndis keelatud ohustada ehitist või selle korrakohast kasutamist. Projekt on võimalik esitada ka Elektrilevi OÜ kodulehe: Ehitusprojekte koostamine - Elektrilevi <https://elektrilevi.ee/et/teenused/projektide-koostamine>





TEHNOVÕRKUDE KOOSKÕLASTUSED		OL.OLEV KOOLI PARKLA	
JRK. NR	ASUTUS	KOOSK. NR	KUUPÄEV
1.	Elektrilevi OÜ	8679299155	05.02.2025
2.	Tella Eesti AS	AP93486	05.02.2025
3.	Stratum OÜ	Andmed väljastatud	05.02.2025

Märkused: koordinaadid L-EST 97 süsteemis, kõrgused EH-2000 süsteemis
plaanile kantud digitaalsed katastriüksuste piirid saadud Maa-ametist 07.02.2025
kihil PIIR esitatud piirijoonete asukohad on informatiivsed

Hiie tee 21//Terra tee 8		Töö nr.	Mõõtkava	Kuupäev
		T-12-25	1:500	07.02.2025
		Leht	1	Leht
			1	1
OÜ SBB		Joonis	Topo-Geodeetiline mõõdistus	
Reg.nr. 14094944 Retter EEG000412		Address	Hiie tee 21, Vääna-Jõesuu küla, Harku valla	
			KOOL	


ASENDIPLAAN		1:500
OBJEKT: VÄÄNA JÕESUU SELTSIMAJA PROJEKTEERIMINE		EP-112024
ADDRESS: Terra tee 8/3/ Hiie 21, Vääna-Jõesuu küla, Harku vald		14.03.2025
TELLUJA: Harku Vallavalitsus		
ARHITEKT: Risto Räägel		
R-ARHITEKTID OÜ Ristoraagel@gmail.com, +372 55 920 462		02

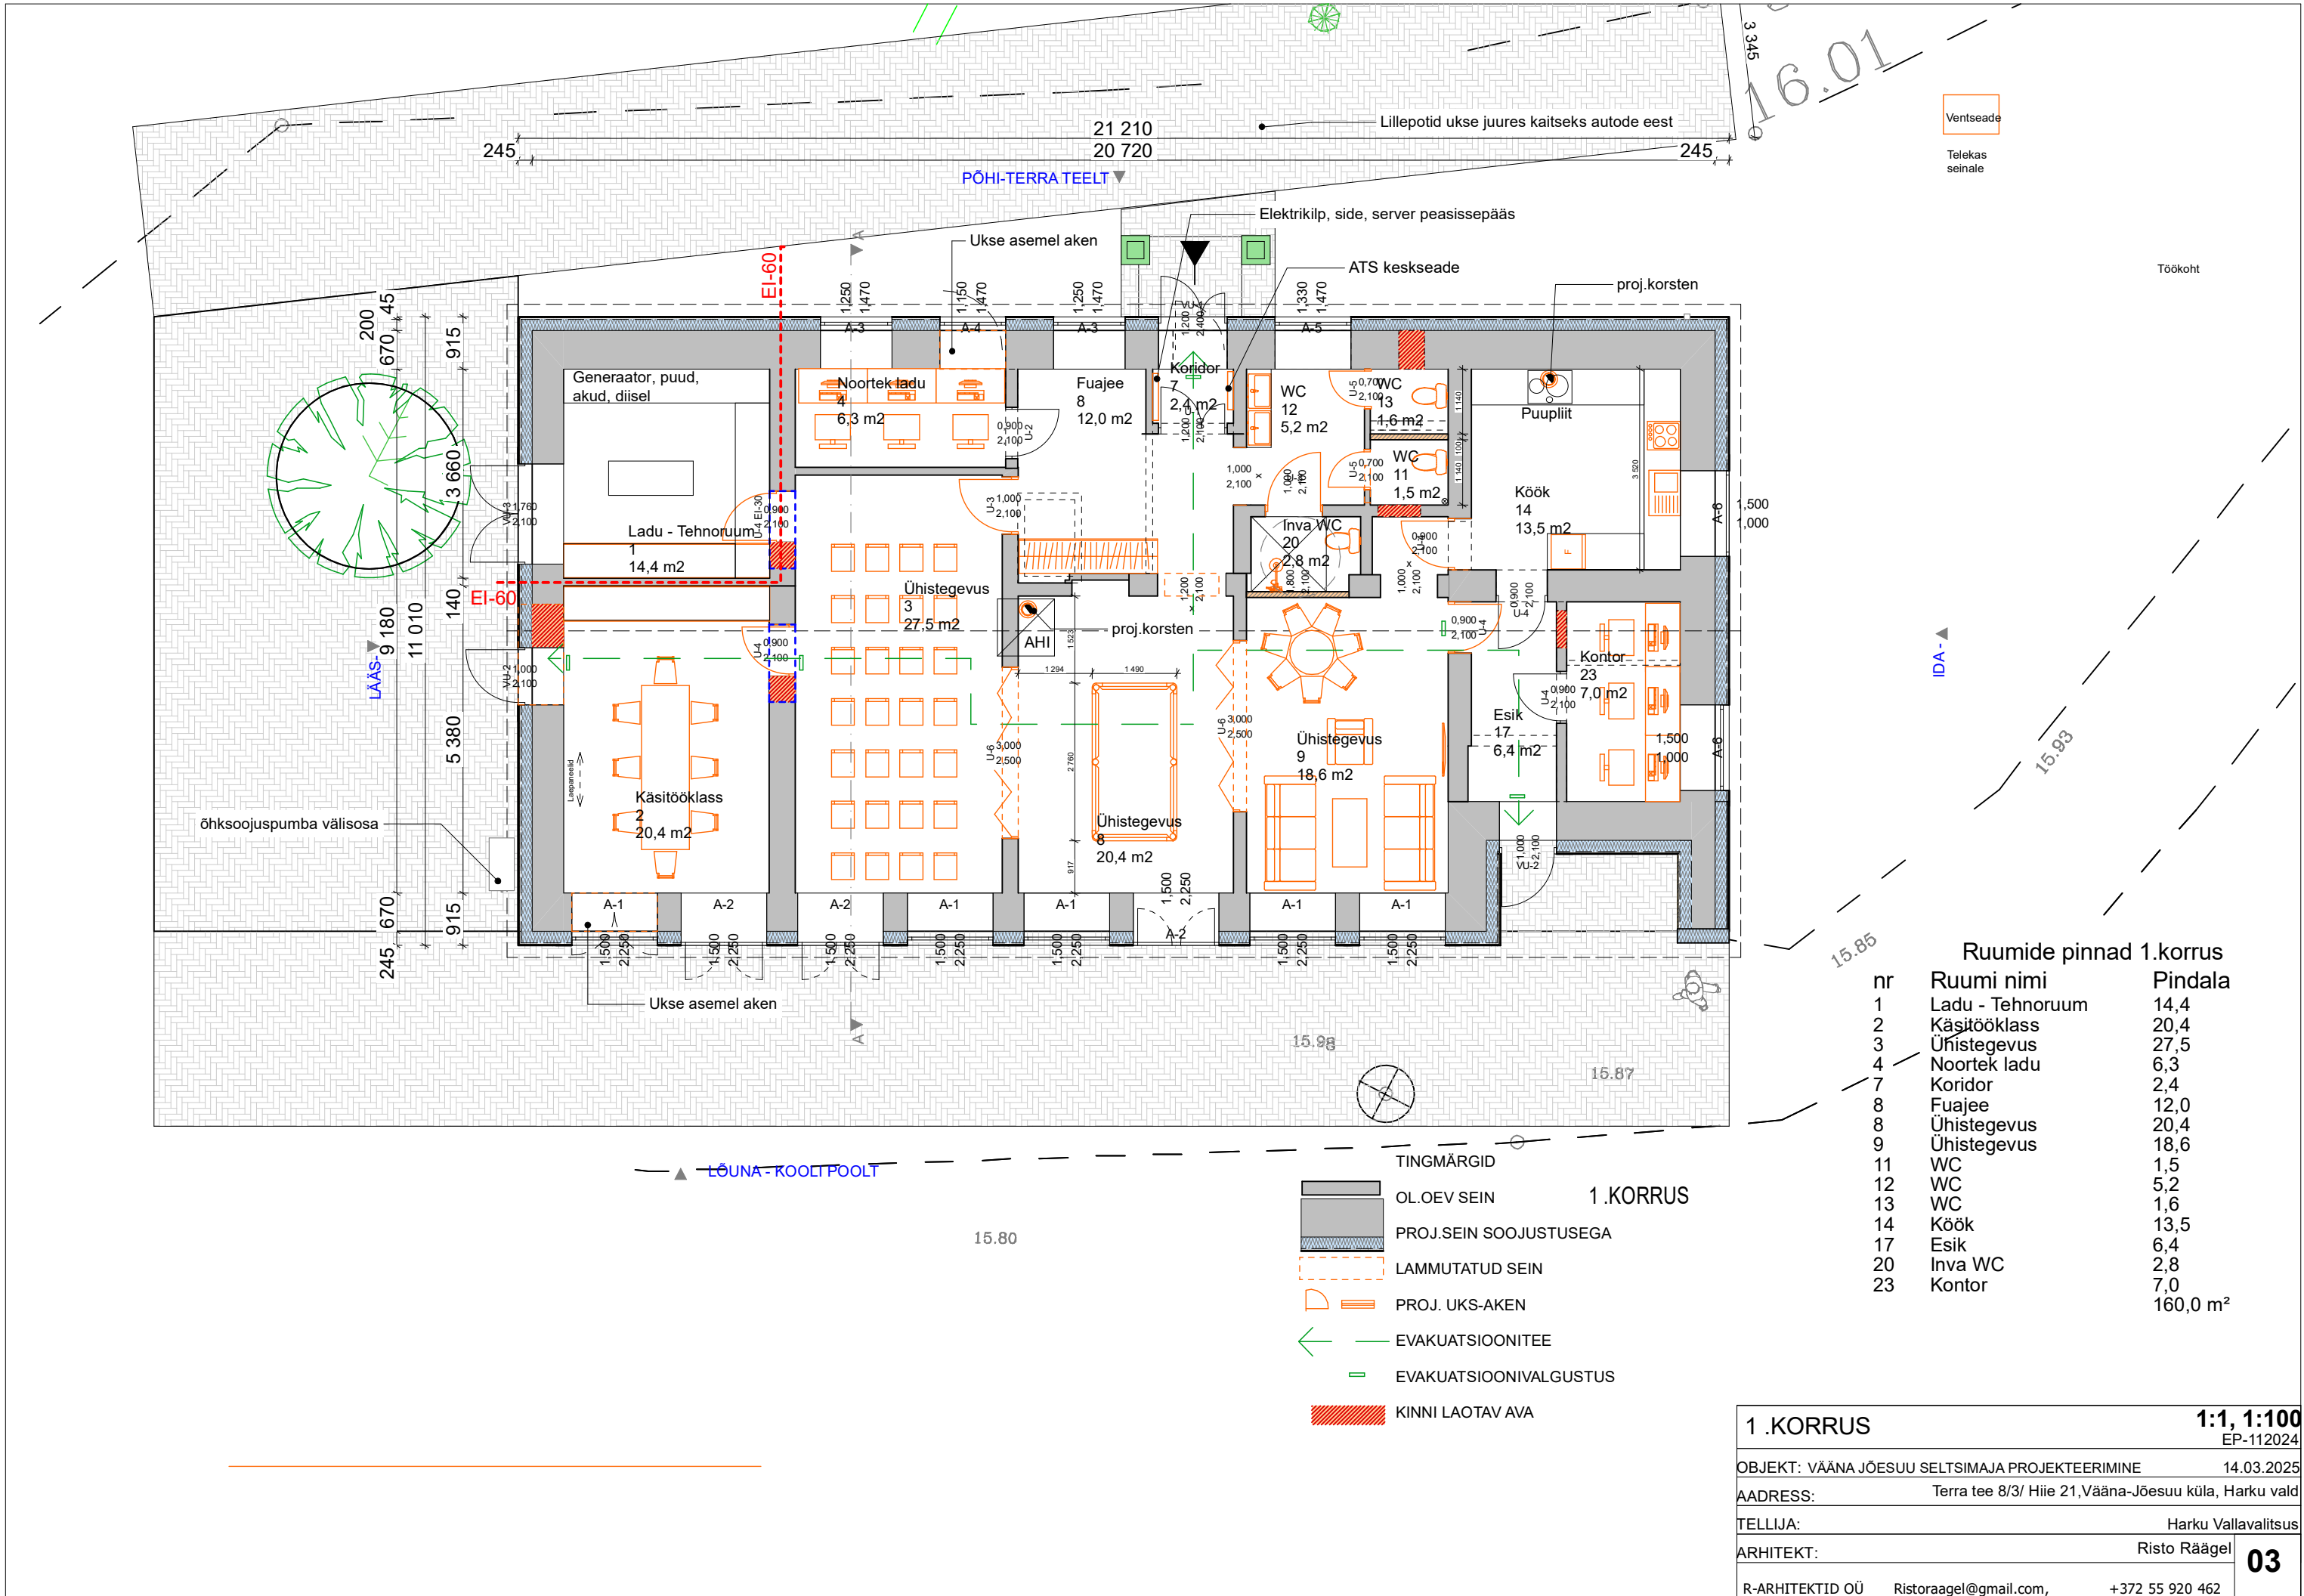

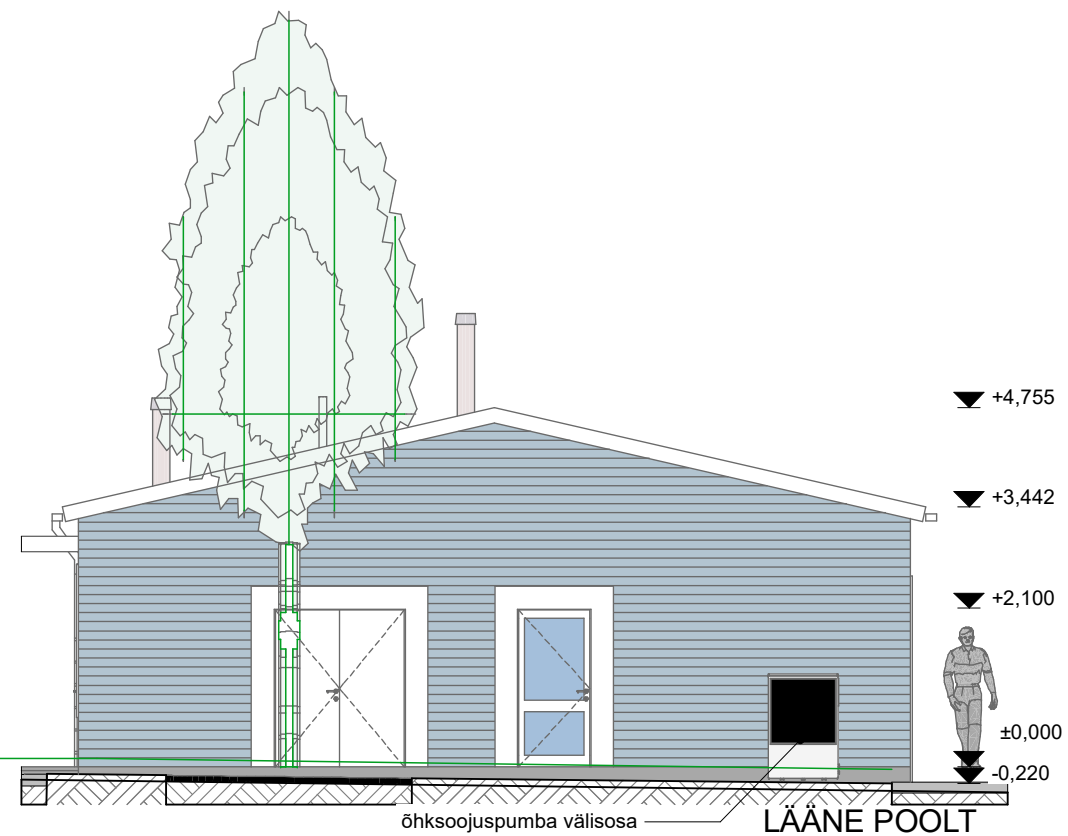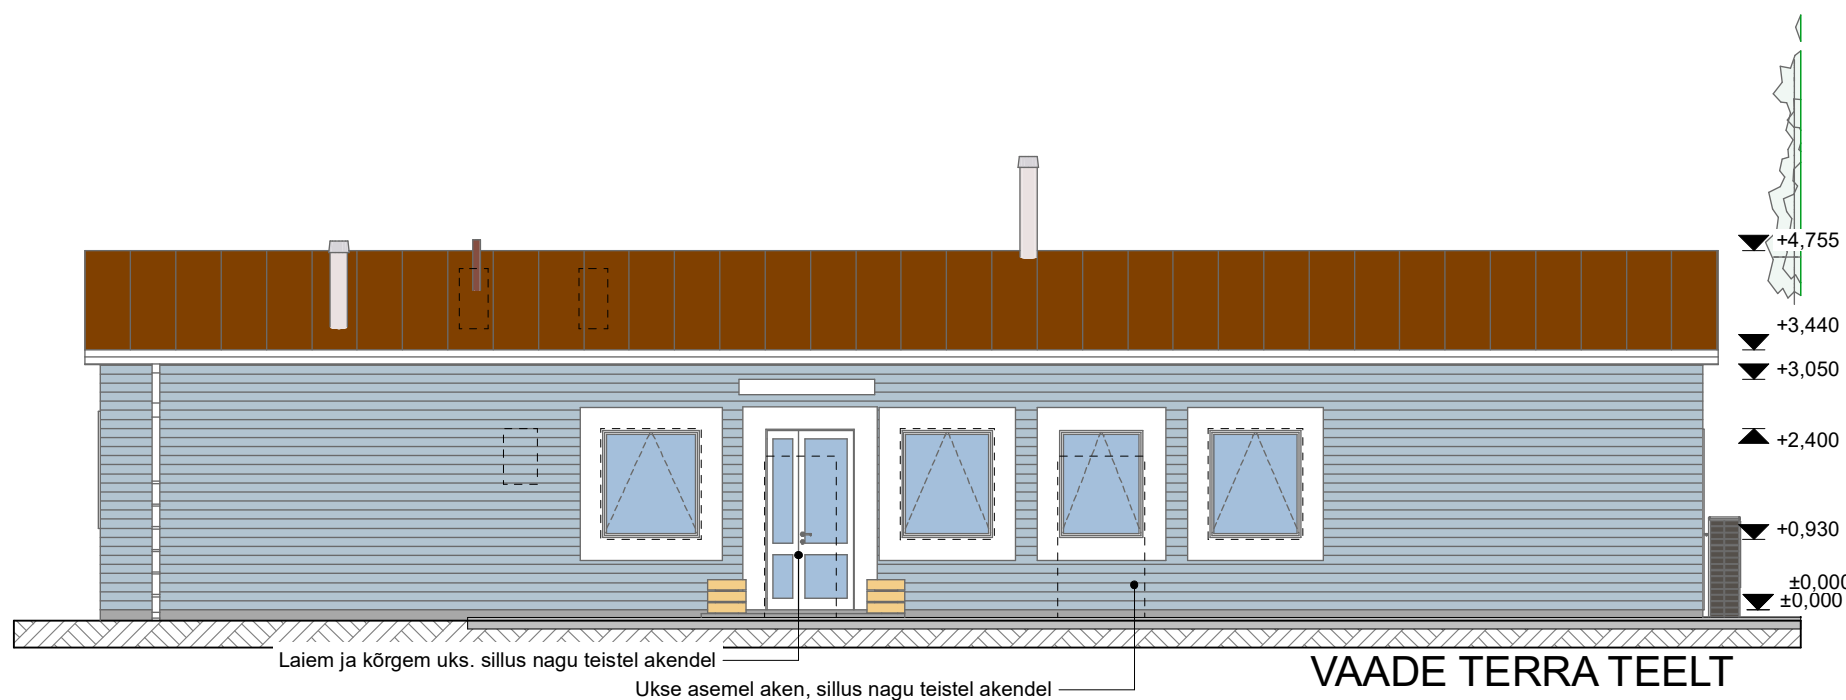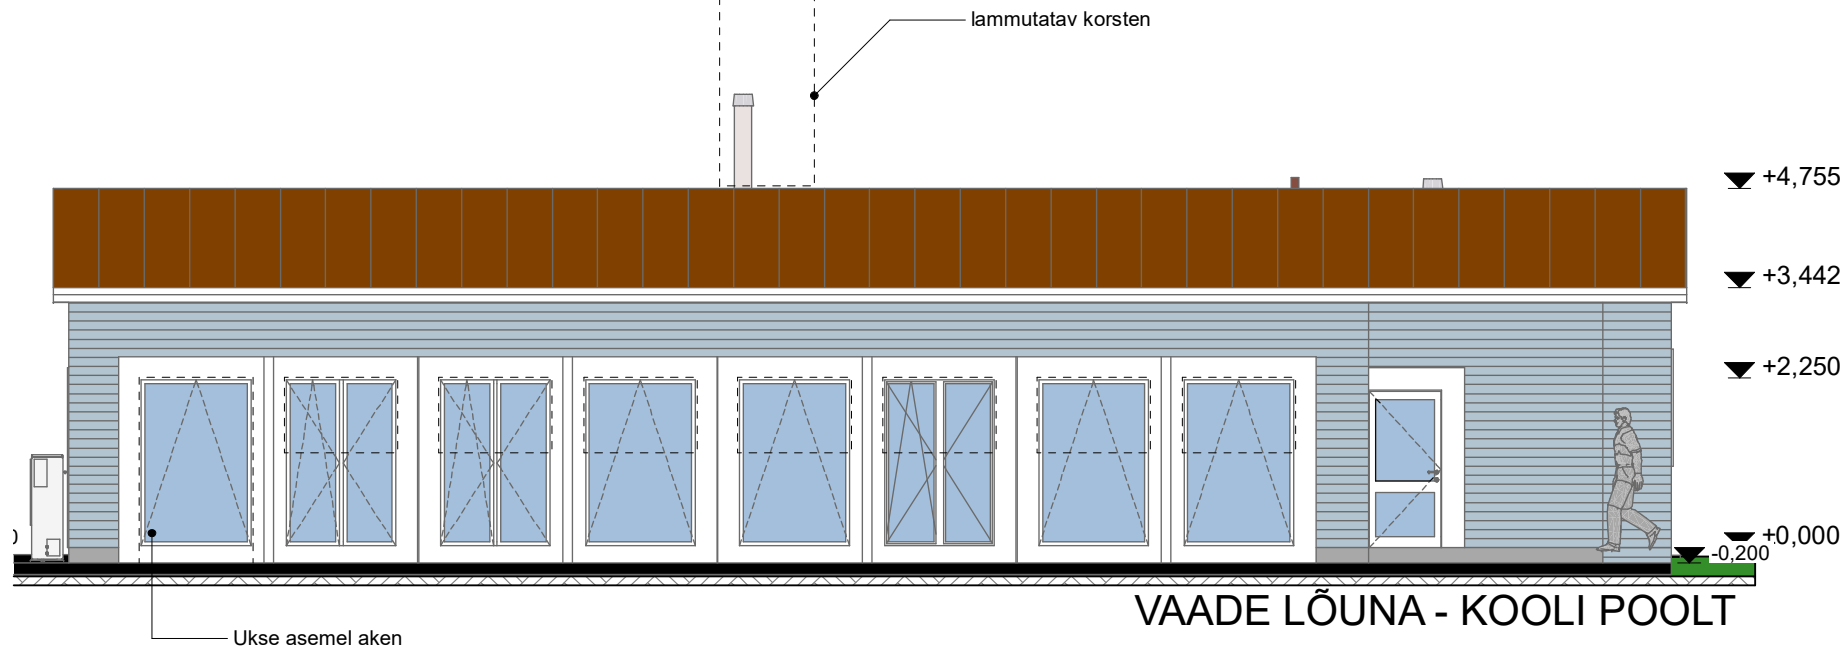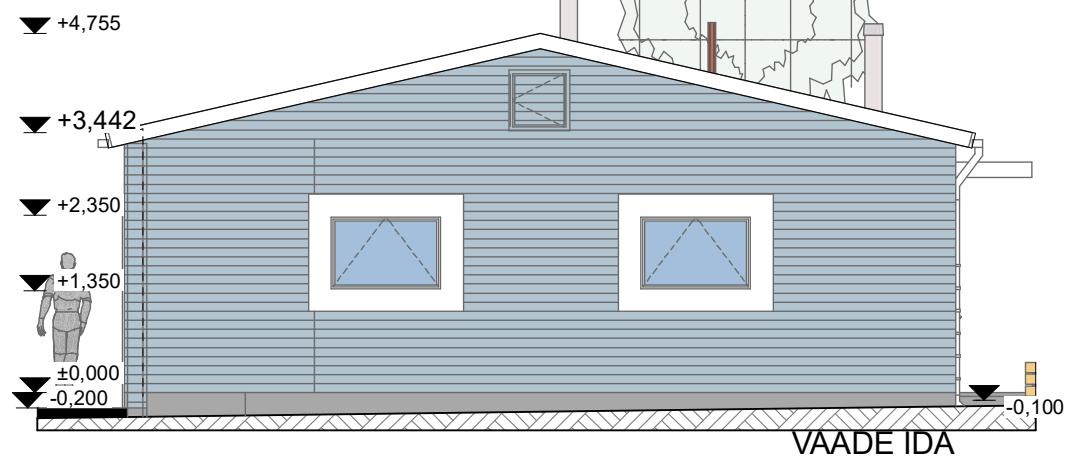

- VÄLISVIIMISTLUS
- 1.hor.fassaad sile profiil Tikkurila 348x
 - 2.Uksed valge
 - 3.piirdelauad ja vihmalaud valge
 - 4.Sokkel 30CM hall tsementkidplaat
 - 5.Ol.olev katus tumpruun plekk RR31
 6. vihmaveeplekid valge
 - 7.Aknad valged PVC aknad viisaka profiiliga.
 - 8.Räästalaud valge

VAATED 1	1:100
OBJEKT: VÄÄNA JÖESUU SELTSIMAJA PROJEKTEERIMINE	EP-112024
ADDRESS: Terra tee 8/3/ Hiie 21,Vääna-Jõesuu küla, Harku vald	14.03.2025
TELLIJA:	Harku Vallavalitsus
ARHITEKT:	Risto Räägel
R-ARHITEKTID OÜ	Ristoraagel@gmail.com, +372 55 920 462
	04

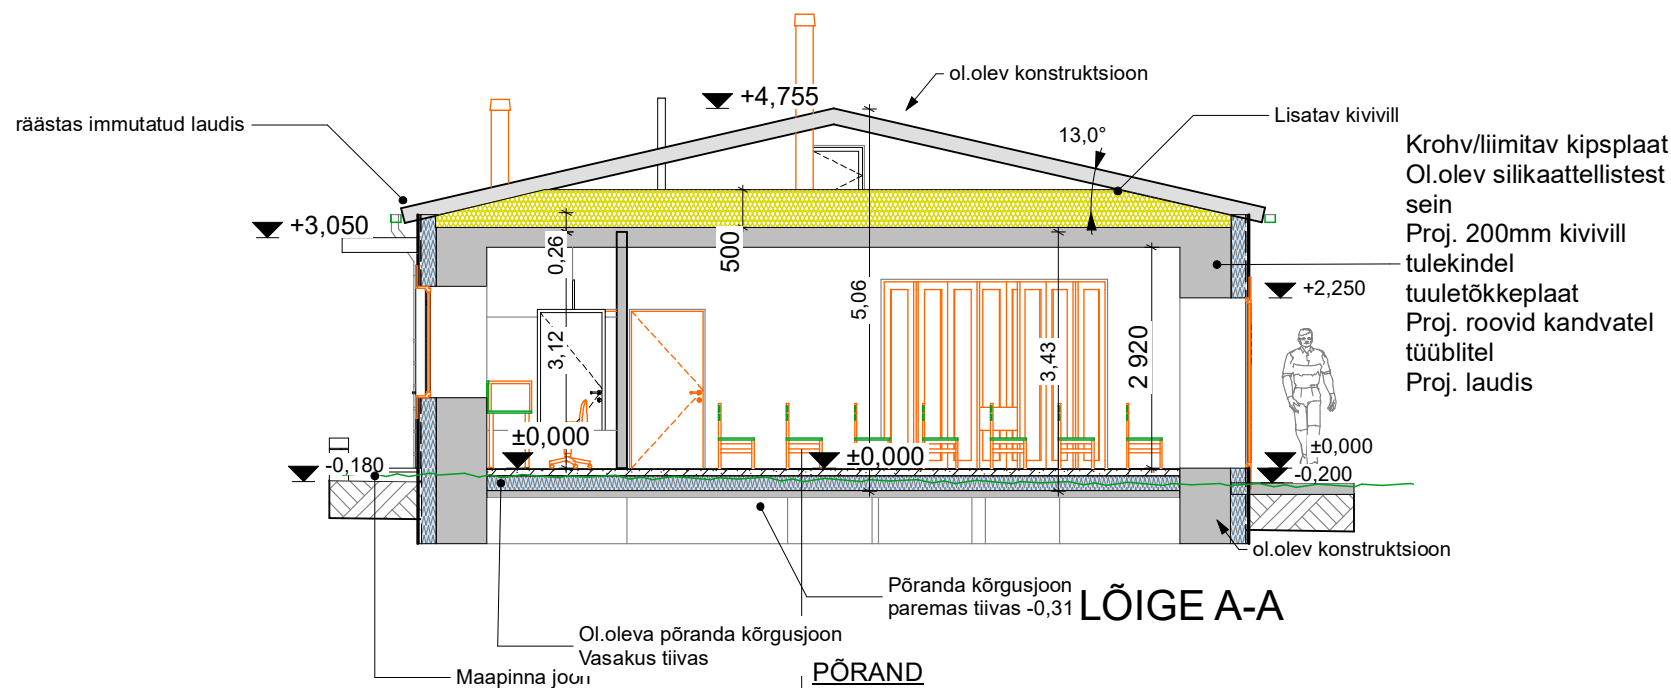


PÕRAND
VIIMISTLUSKIHT - PARKETT/LAMINAAT, ALUSKATE
R/B PÕRANDAPLAAT 80 mm; BETOON C25/30; XC2
ARMATUURVÕRK
MAHUKAHANEMISVUUGID VAST. RUUMIDE JAOTUSELE
ARMEERITUD RADOONIKILE, VUUGID ÜLEKATTEGA JA
TEIBITUD NIISKUSKINDLA
TEIBIGA: VIIA KOKKU SOKLI HÜDROISOLATSIOONIGA
VAHTPOLÜSTÜROOL 200 mm, Nt. EPS100
LIIV,KILLUSTIK
TIHENDATUD MINERAALNE TÄITEPINNAS

M1:100 LÕIGE A-A		1:100
OBJEKT: VÄÄNA JÕESUU SELTSIMAJA PROJEKTEERIMINE		EP-112024
ADDRESS: Terra tee 8/3/ Hiie 21, Vääna-Jõesuu küla, Harku vald		14.03.2025
TELLIJA:		Harku Vallavalitsus
ARHITEKT:		Risto Räägel
R-ARHITEKTID OÜ Ristoraagel@gmail.com, +372 55 920 462		05

LÄÄS-▼

▲ LÕUNA - KOOLI POOLT

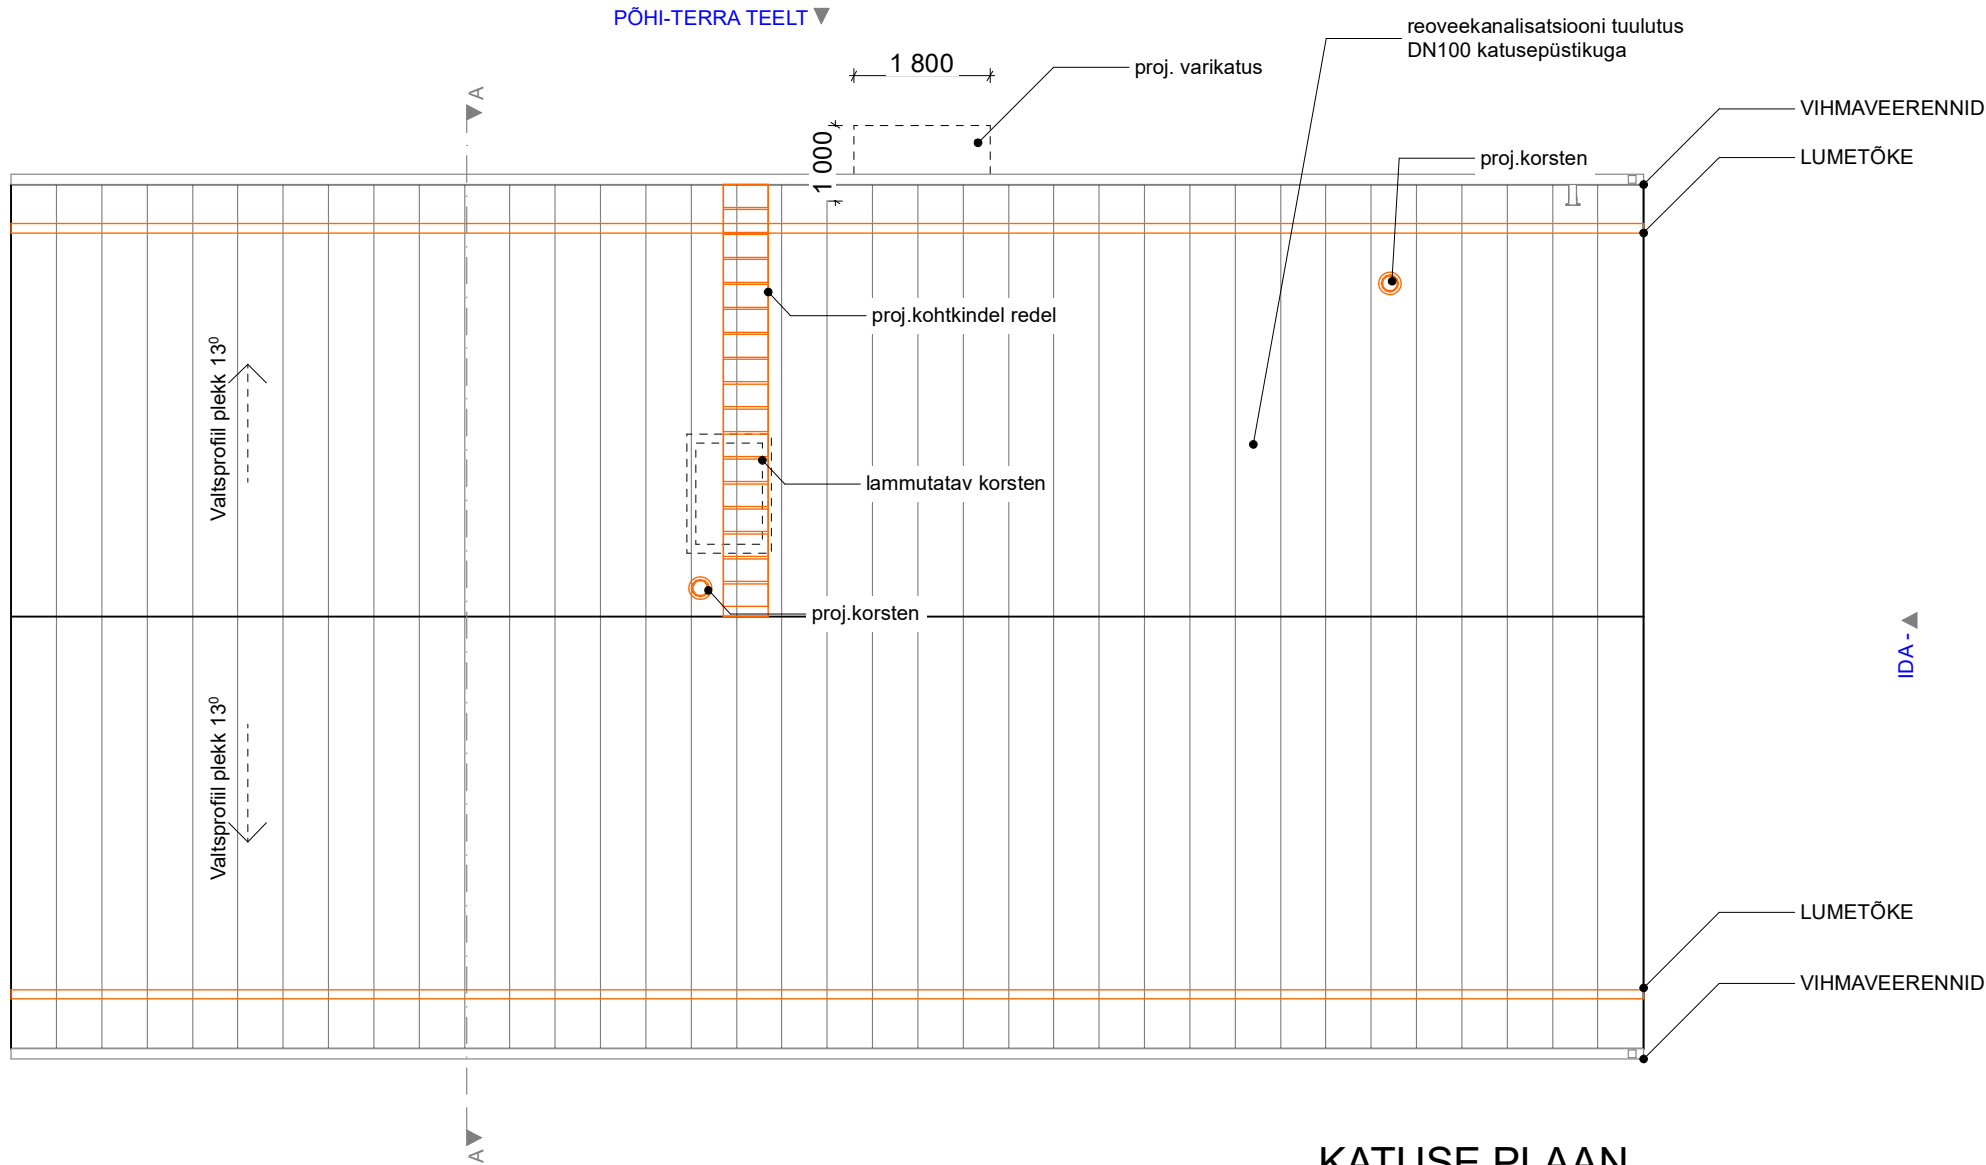

KATUSE PLAAN

KATUSE PLAAN		1:100
OBJEKT: VÄÄNA JÕESUU SELTSIMAJA PROJEKTEERIMINE		EP-112024
ADDRESS: Terra tee 8/3/ Hiie 21, Vääna-Jõesuu küla, Harku vald		14.03.2025
TELLIJA:		Harku Vallavalitsus
ARHITEKT:		Risto Räägel
R-ARHITEKTID OÜ	Ristoraagel@gmail.com,	+372 55 920 462
		06

AKENDE SPETSIFIKATSIOON							
ID	A-1	A-2	A-3	A-4	A-5	A-6	PL-1
KOGUS	5	3	2	1	1	2	1
MÕÕDUD L X K	1 500×2 250	1 500×2 250	1 250×1 470	1 150×1 470	1 330×1 470	1 500×1 000	800×800
2D SÜMBOL							
View from Reveal Side							

USTE SPETSIFI														
ID	U-1	U-2	U-3	U-4	U-4	U-4 EI-30	U-5	U-5	U-6	VU-1	VU-2	VU-3	x	x
Kogus	1	1	2	1	4	1	1	1	2	1	2	1	1	2
Avamõõt	1 200×2 100	900×2 100	1 000×2 100	900×2 100	900×2 100	900×2 100	700×2 100	700×2 100	3 000×2 500	1 200×2 400	1 000×2 100	1 760×2 100	1 200×2 100	1 000×2 100
Avanemine	R	R	L	R	L	R	L	R		R	L	L		
2D Sümbol														
Eestvaade														

NB!
ANTUD MÕÕDUD ON AVAMÕÕDUD. KONTROLLIDA MÕÕTE ENNE
TELLISMIST KOHAPEAL.

NB!
Antud mõõdud on avamõõdud. Kontrollida mõõte enne tellimist kohapeal
valmistajaga koos.
Aknad on PVC aknad.
Klaas on kirkas selektiivklaas ja pakettklaas

AKENDE SPETSIFIKATSIOON		1:1
		EP-112024
OBJEKT: VÄÄNA JÕESUU SELTSIMAJA PROJEKTEERIMINE		14.03.2025
ADDRESS: Terra tee 8/3/ Hiie 21,Vääna-Jõesuu küla, Harku vald		
TELLIJA: Harku Vallavalitsus		
ARHITEKT: Risto Räägel		07
R-ARHITEKTID OÜ Ristoraagel@gmail.com,		+372 55 920 462